



PR1MA PAHANG

MUADZAM

CADANGAN PEMBANGUNAN PERUMAHAN RAKYAT 1 MALAYSIA (PR1MA PAHANG) DI ATAS TANAH KERAJAAN SELUAS 60 EKAR MILIK PERBADANAN SETIAUSAHA KERAJAAN (PSK) NEGERI PAHANG, YANG MENGANDUNGI 412 UNIT RUMAH BERKEMBAR 1 TINGKAT DAN 2 UNIT PENCAWANG ELEKTRIK (TNB) DI BANDAR MUADZAM SHAH, MUKIM BEBAR, DAERAH ROMPIN, PAHANG DARUL MAKMUR.

DESIGN 03


SAM
ARKITEK
PERUNDING

Ruang	Keluasan/ sqft
LIVING	285.00
DINING	210.00
KITCHEN	70.00
BEDROOM 01	159.75
BEDROOM 02	100.00
BEDROOM 3	110.00
BATH 01	30.25
BATH 02	35.00
PORCH	180.00
JUMLAH KELUASAN (KASAR)	1180.00
JUNLAH KELUASAN (BANGUNAN)	1000.00
JUMLAH KELUASAN (BERSIH)	1090.00





PELAN LANTAI

CADANGAN PEMBANGUNAN PERUMAHAN RAKYAT 1 MALAYSIA (PR1MA PAHANG) DI ATAS TANAH KERAJAAN SELUAS 60 EKAR MILIK PERBADANAN SETIAUSAHA KERAJAAN (PSK) NEGERI PAHANG, YANG MENGANDUNGI 412 UNIT RUMAH BERKEMBAR 1 TINGKAT DAN 2 UNIT PENCAWANG ELEKTRIK (TNB) DI BANDAR MUADZAM SHAH, MUKIM BEBAR, DAERAH ROMPIN, PAHANG DARUL

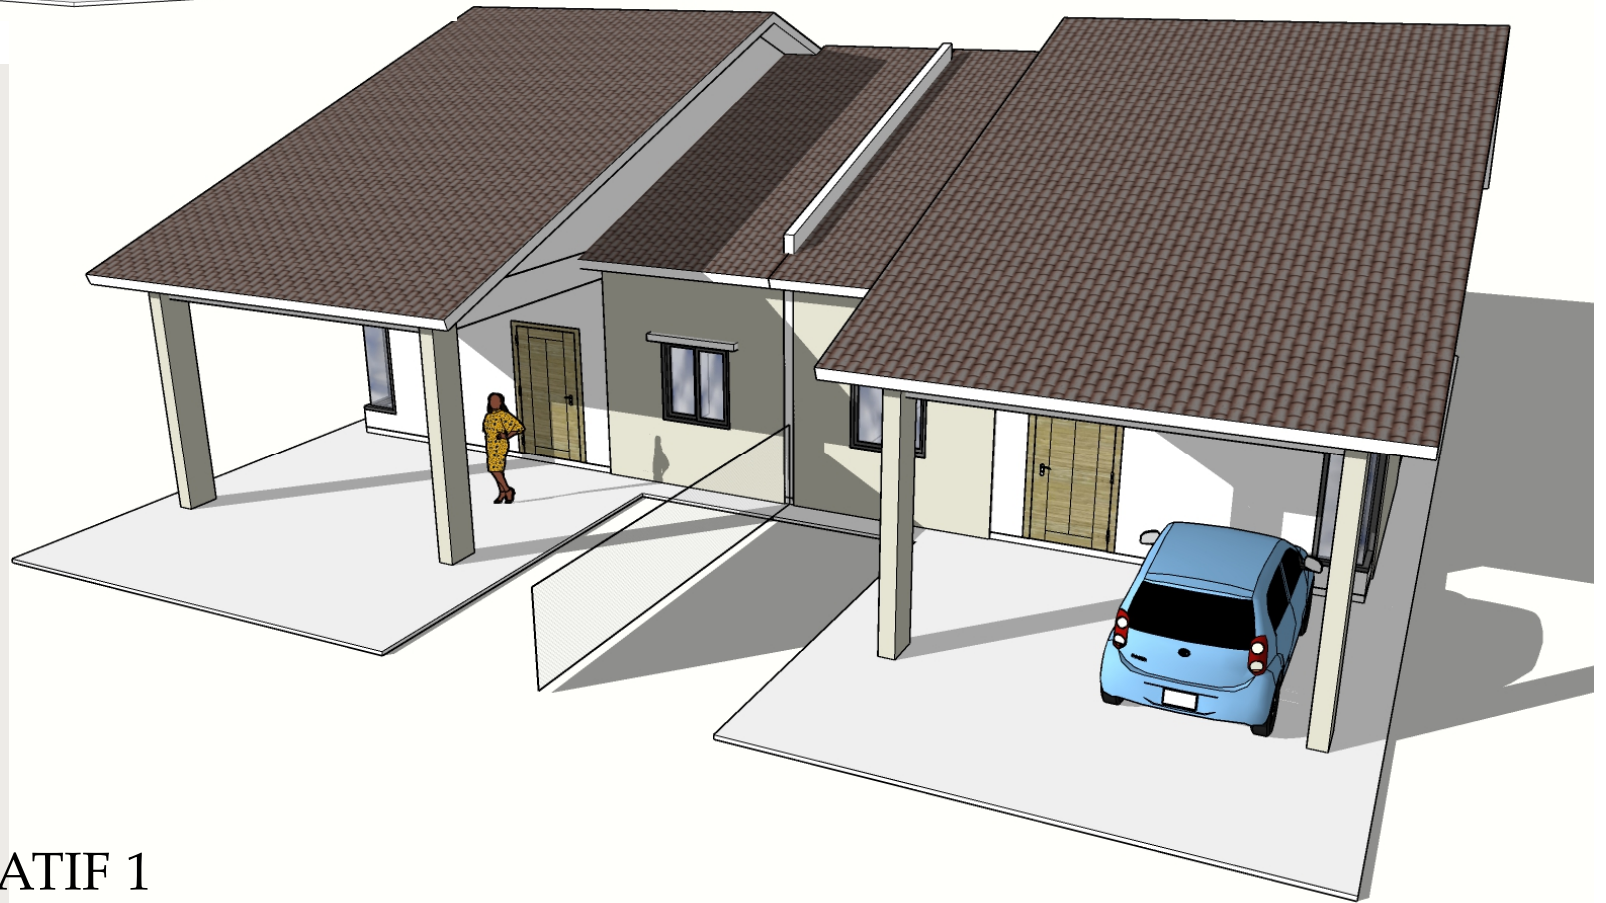

- ALTERNATIF 1

CADANGAN PEMBANGUNAN PERUMAHAN RAKYAT 1 MALAYSIA (PR1MA PAHANG) DI ATAS TANAH KERAJAAN SELUAS 60 EKAR MILIK PERBADANAN SETIAUSAHA KERAJAAN (PSK) NEGERI PAHANG, YANG MENGANDUNGI 412 UNIT RUMAH BERKEMBAR 1 TINGKAT DAN 2 UNIT PENCAWANG ELEKTRIK (TNB) DI BANDAR MUADZAM SHAH, MUKIM BEBAR, DAERAH ROMPIN, PAHANG DARUL

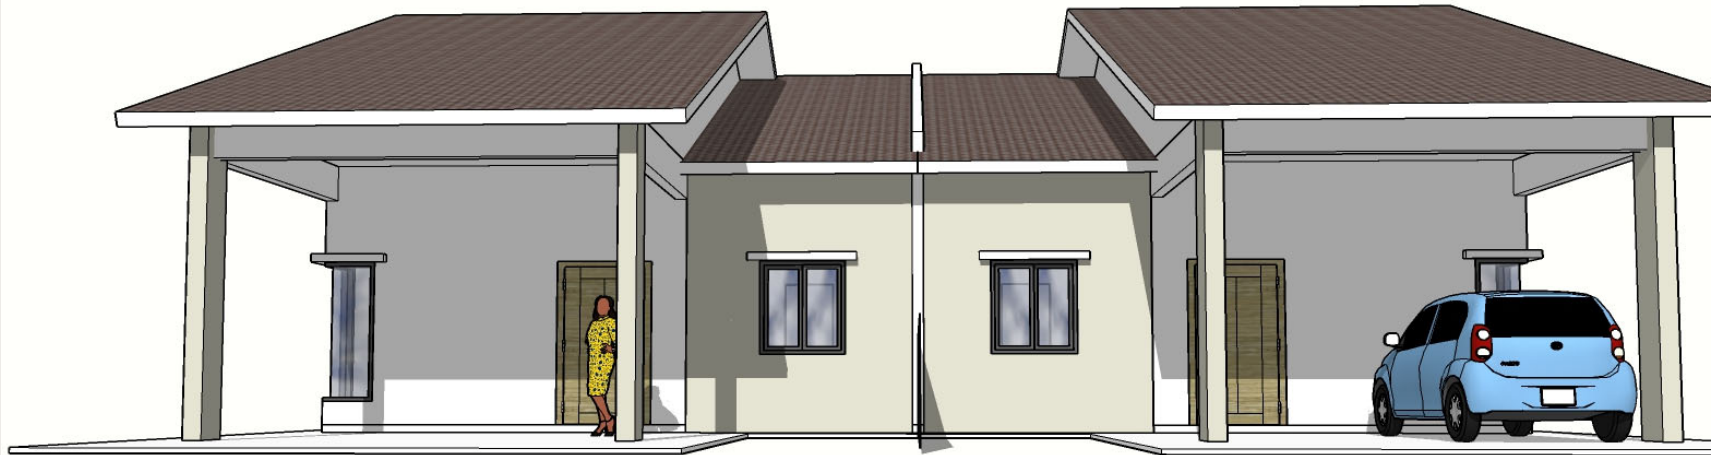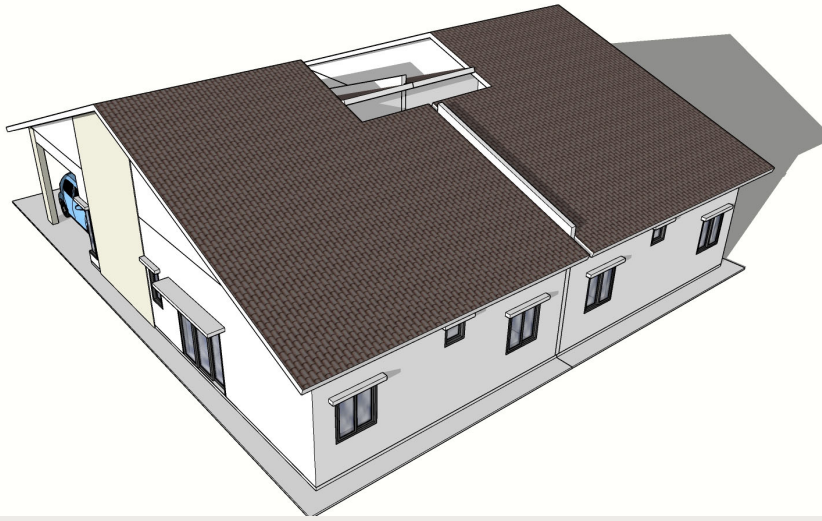



- ALTERNATIF 1

CADANGAN PEMBANGUNAN PERUMAHAN RAKYAT 1 MALAYSIA (PR1MA PAHANG) DI ATAS TANAH KERAJAAN SELUAS 60 EKAR MILIK PERBADANAN SETIAUSAHA KERAJAAN (PSK) NEGERI PAHANG, YANG MENGANDUNGI 412 UNIT RUMAH BERKEMBAR 1 TINGKAT DAN 2 UNIT PENCAWANG ELEKTRIK (TNB) DI BANDAR MUADZAM SHAH, MUKIM BEBAR, DAERAH ROMPIN, PAHANG DARUL



- ALTERNATIF 2

CADANGAN PEMBANGUNAN PERUMAHAN RAKYAT 1 MALAYSIA (PR1MA PAHANG) DI ATAS TANAH KERAJAAN SELUAS 60 EKAR MILIK PERBADANAN SETIAUSAHA KERAJAAN (PSK) NEGERI PAHANG, YANG MENGANDUNGI 412 UNIT RUMAH BERKEMBAR 1 TINGKAT DAN 2 UNIT PENCAWANG ELEKTRIK (TNB) DI BANDAR MUADZAM SHAH, MUKIM BEBAR, DAERAH ROMPIN, PAHANG DARUL

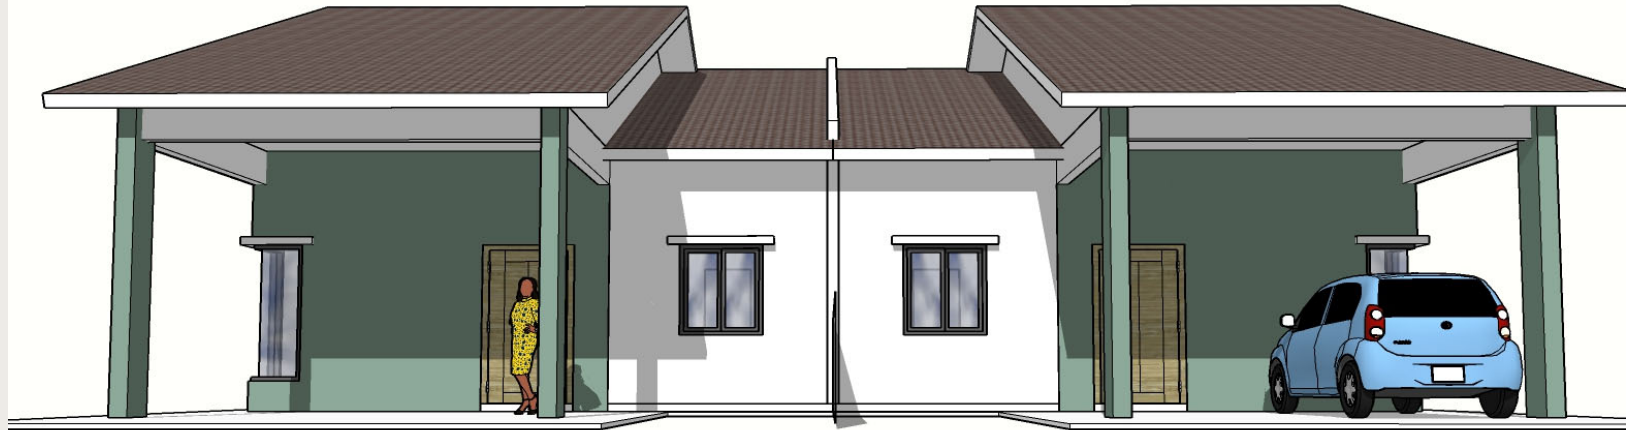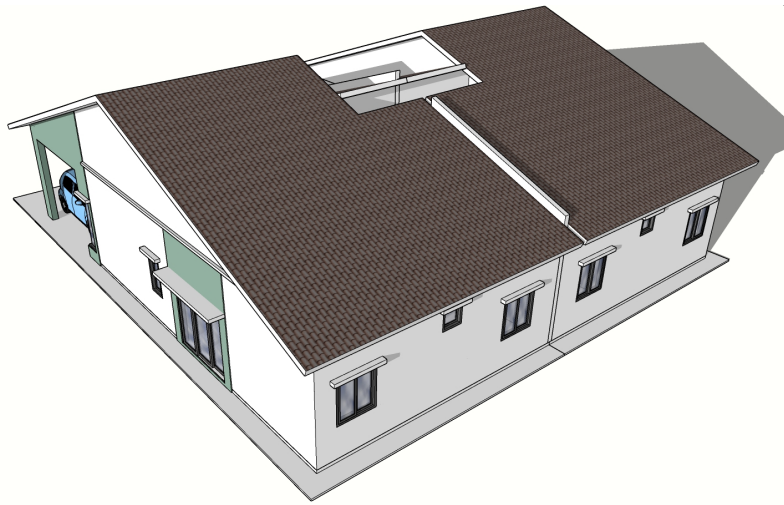

- ALTERNATIF 2

CADANGAN PEMBANGUNAN PERUMAHAN RAKYAT 1 MALAYSIA (PR1MA PAHANG) DI ATAS TANAH KERAJAAN SELUAS 60 EKAR MILIK PERBADANAN SETIAUSAHA KERAJAAN (PSK) NEGERI PAHANG, YANG MENGANDUNGI 412 UNIT RUMAH BERKEMBAR 1 TINGKAT DAN 2 UNIT PENCAWANG ELEKTRIK (TNB) DI BANDAR MUADZAM SHAH, MUKIM BEBAR, DAERAH ROMPIN, PAHANG DARUL